


Согласовано:

Взам. инв. №

Подпись и дата



Инв. № подлин.

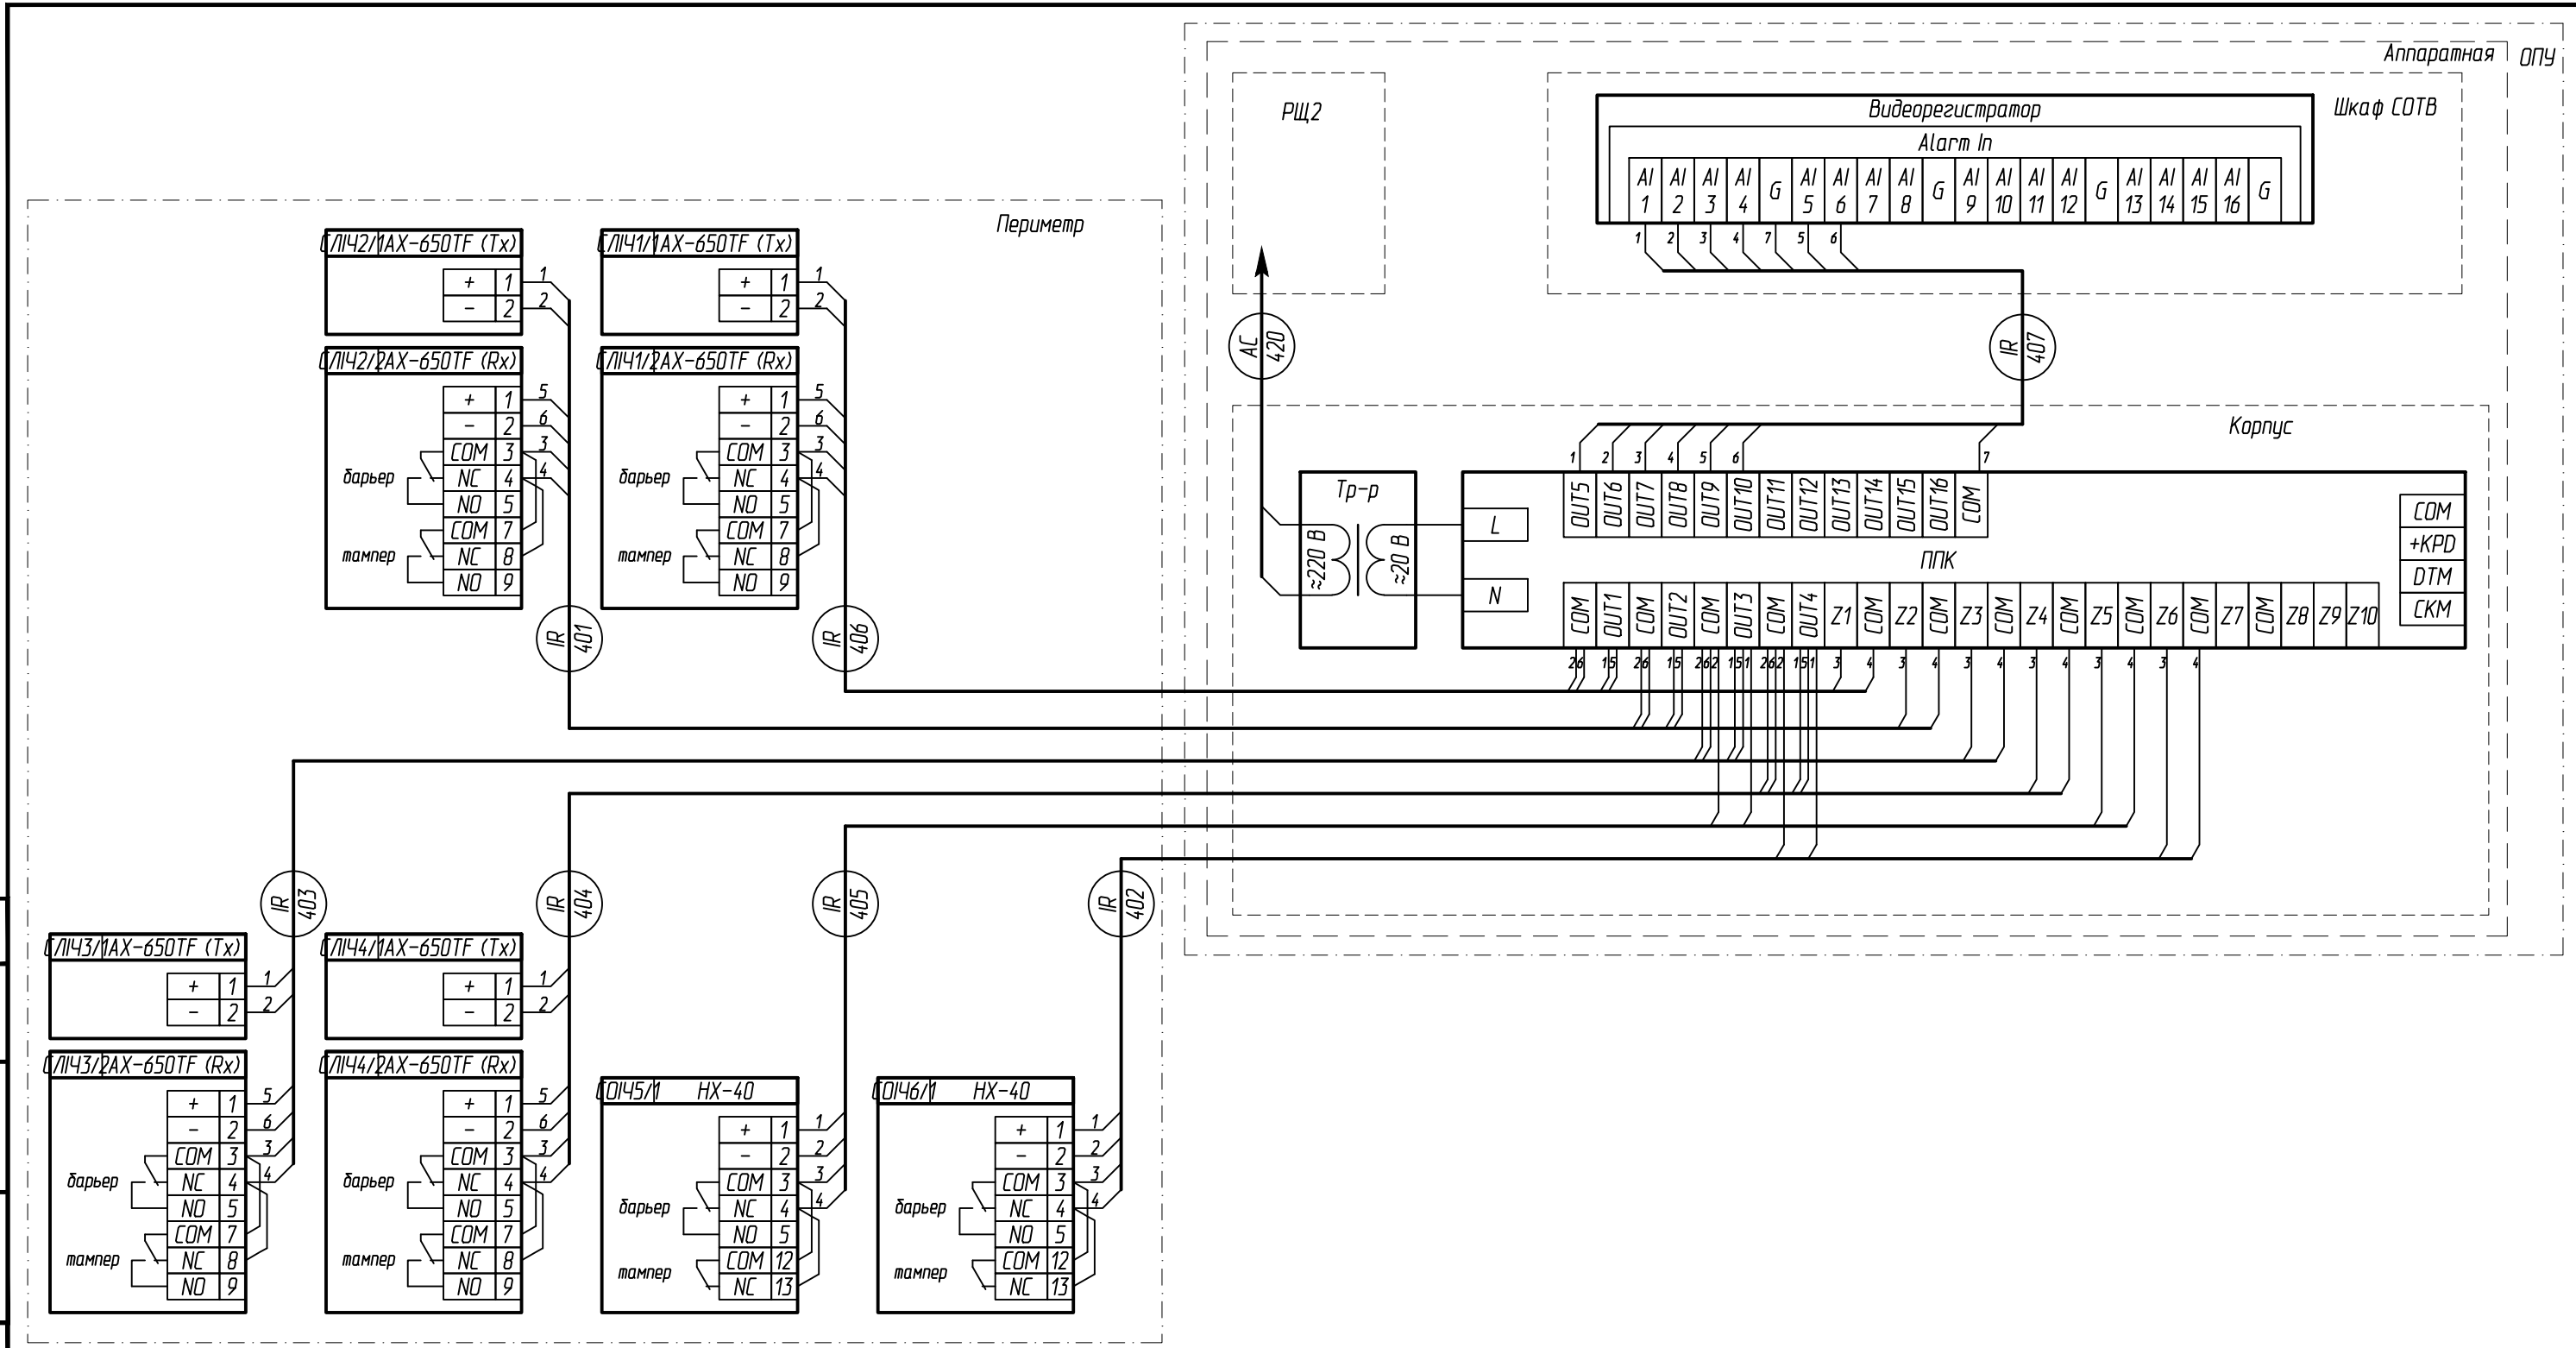

Спецификация оборудования и материалов

Поз.	Обозначение	Наименование	Кол.	Примечание
СЛ14N/1	Optex AX-650TF (Tx)	Извещатель линейный инфракрасный активный, компл.	4	комплект Tx+Rx
СЛ14N/2	Optex AX-650TF (Rx)		4	
СО14N/1	Optex HX-40	Извещатель объемный ИК пассивный, компл.	2	
ЦПЗВ	Microdigital MDR-16800D1	Видеорежистратор цифровой, компл.	1	
ППК	Satel Integra 64	Прибор приемно-контрольный, компл.	1	
Тр-р	Satel TR 60 VA	Трансформатор 230 В/20 В АС, 60 ВА, компл.	1	
Корпус	Satel OPU-3 P	Универсальный пластиковый корпус, компл.	1	

Изм.	Кол.	Лист	№ док.	Подпись	Дата				
ГИП						Периметральная охранная сигнализация	Стадия	Лист	Листов
Нач. ОПЭС							Р		
Н.контр.									
Разраб.						Структурная схема охранной сигнализации			

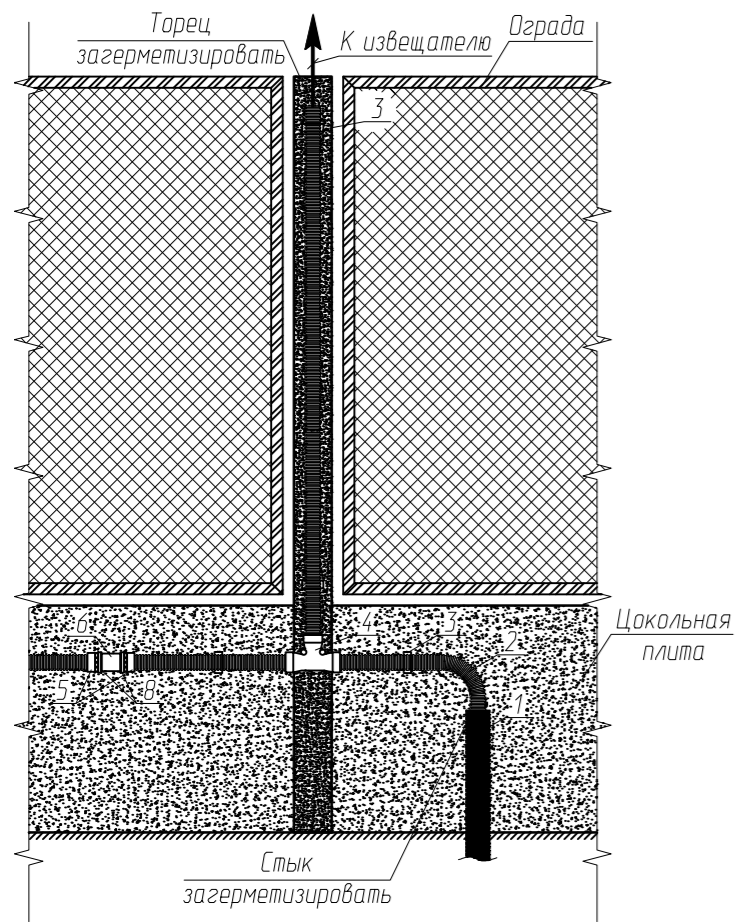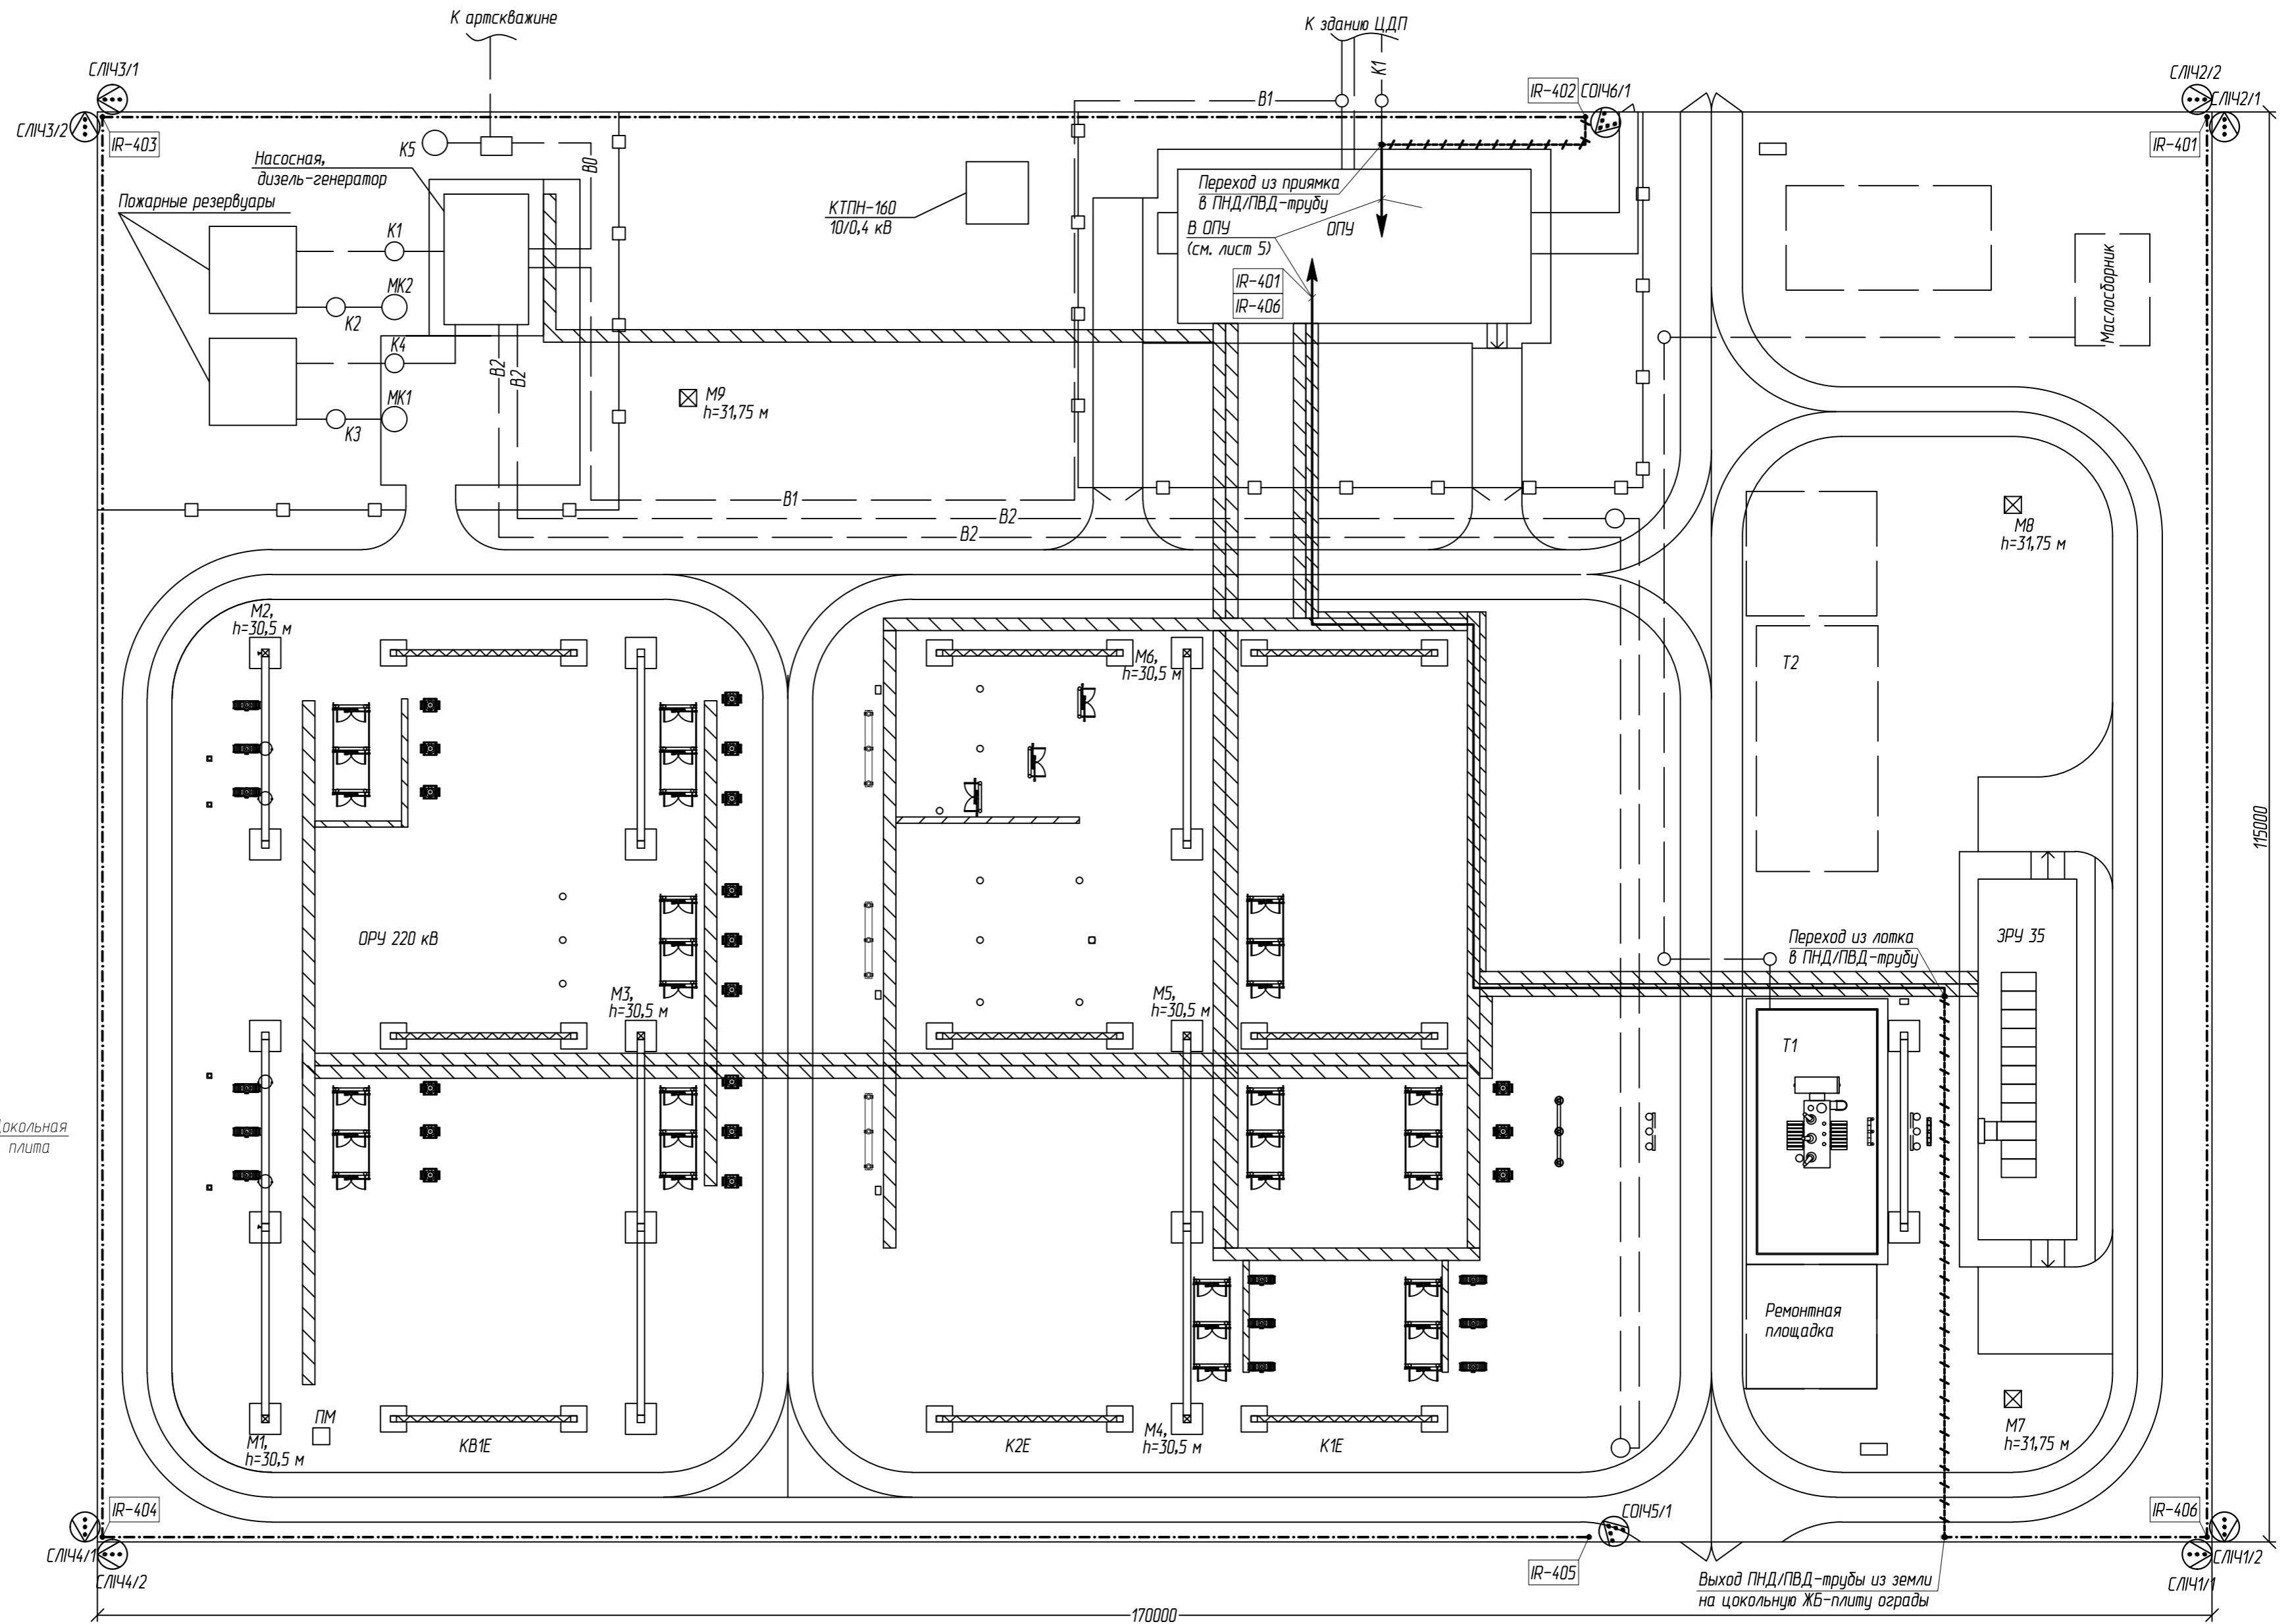

- Условные обозначения:
- SLI4 (with symbol) - линейный инфракрасный активный извещатель
 - SOI4 (with symbol) - объемный инфракрасный пассивный извещатель
 - (hatched area) - трасса кабеля, проложенного в кабельном лотке
 - (dashed line) - трасса кабеля, проложенного в гофрированной ПНД/ПВД-трубе в земле
 - (dash-dot line) - трасса кабеля, проложенного в гофрированной ПА-трубе по цокольной ЖБ-плите с внутренней стороны ограды

Изм.	Кол.	Лист	№ док.	Подпись	Дата
ГИП					
Нач. ОПЭС					
Н.контр.					
Разраб.					

Периметральная охранная сигнализация	Стация	Лист	Листов
	Р		
Расстановка оборудования охранной сигнализации			